


 

- Christinastraat (Molenstraat tot Diepven)**
- Aanleg gescheiden riool
 - Regenwaterriool als infiltratieriool
 - Breedte wegprofiel handhaven
 - Trottoirbanden met inritbanden ter plaatse van de inritten
 - Plateau kruising met Diepven vernieuwen

- Christinastraat (Diepven tot Beatrixstraat)**
- Aanleg gescheiden riool
 - Breedte wegprofiel handhaven
 - Oneven zijde met overrijdbare band
 - Even zijde met trottoirbanden met inritbanden ter plaatse van de inritten
 - Langsparkeren en groen opnieuw geschikt
 - Nieuwe kleine bomen in groenvakken aan oneven zijde
 - Nieuwe grotere bomen in groenvakken aan even zijde
 - Plateau kruising met Diepven vernieuwen

Algemeen

- Bestaande bebouwing**
Incl. huisnummersomschrijving
- Uitrit particulier terrein**
- Kadastrale grens**
Incl. perceelnummers (indien bekend)

Verharding

- Betonstraatstenen**
Kleur: grijs
Rijbaan, kepeverband
- Betonstraatstenen**
Kleur: grijs
Inrit, elzeboogverband
- Betonstraatstenen**
Kleur: antraciet
Parkervakken, elzeboogverband
- Betonstraatstenen**
Kleur: rood
Plateau, kepeverband
- Betontegels**
Kleur: grijs
Voegvlak, halfsteensverband

Straatmeubilair


- Bestaande lichtmast**
Armaturen vervangen door led-verlichting
- Verplaatste lichtmast**
Armaturen vervangen door led-verlichting

Groen


- Nieuw groen**
- Aansluiten bestaand groen**
- Halfverharding**
- Bestaande boom**
- Nieuwe boom**
- Verwijderen boom**
- Vervangen boom**

Riolering


- Regenwaterriool (HWA)**
- Inspectieput (HWA)**
- Vuilwaterriool (DWA)**
- Inspectieput (DWA)**
- Infiltratieriool (IR)**
- Inspectieput (IR)**

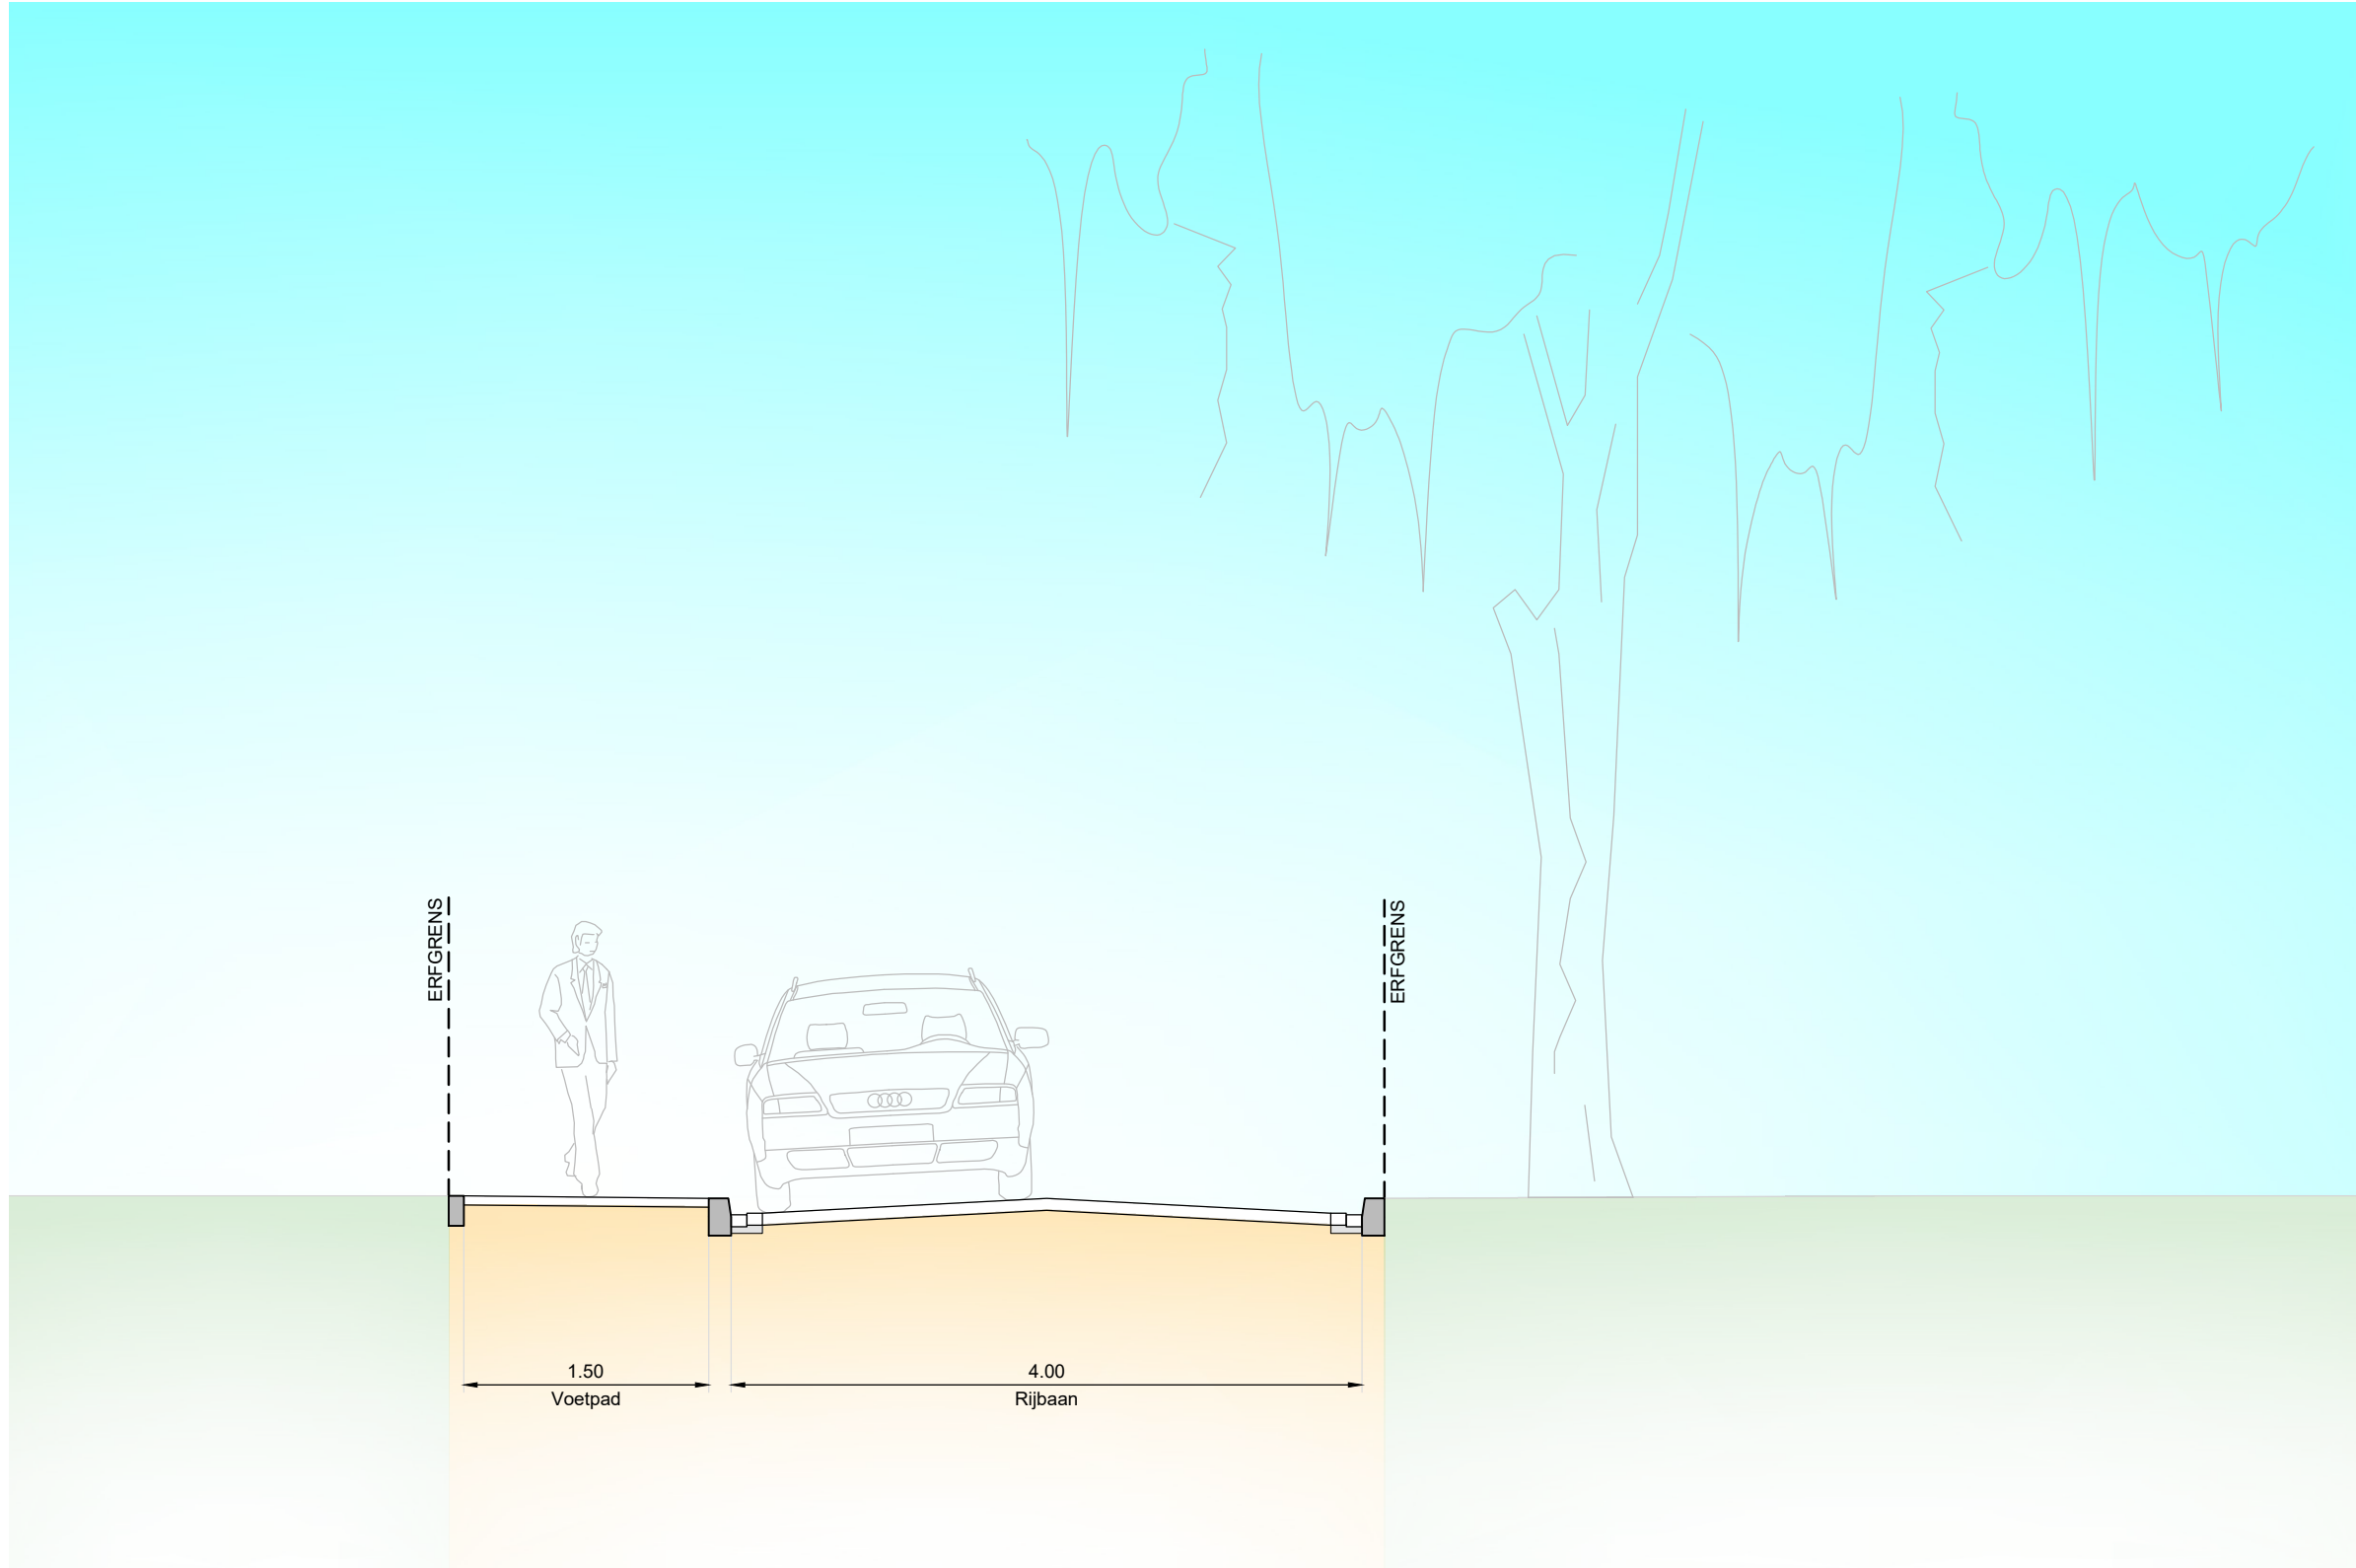

Principe profiel A-A'.
Situering: Christinastraat (Molenstraat tot Diepven)
Schaal 1:50

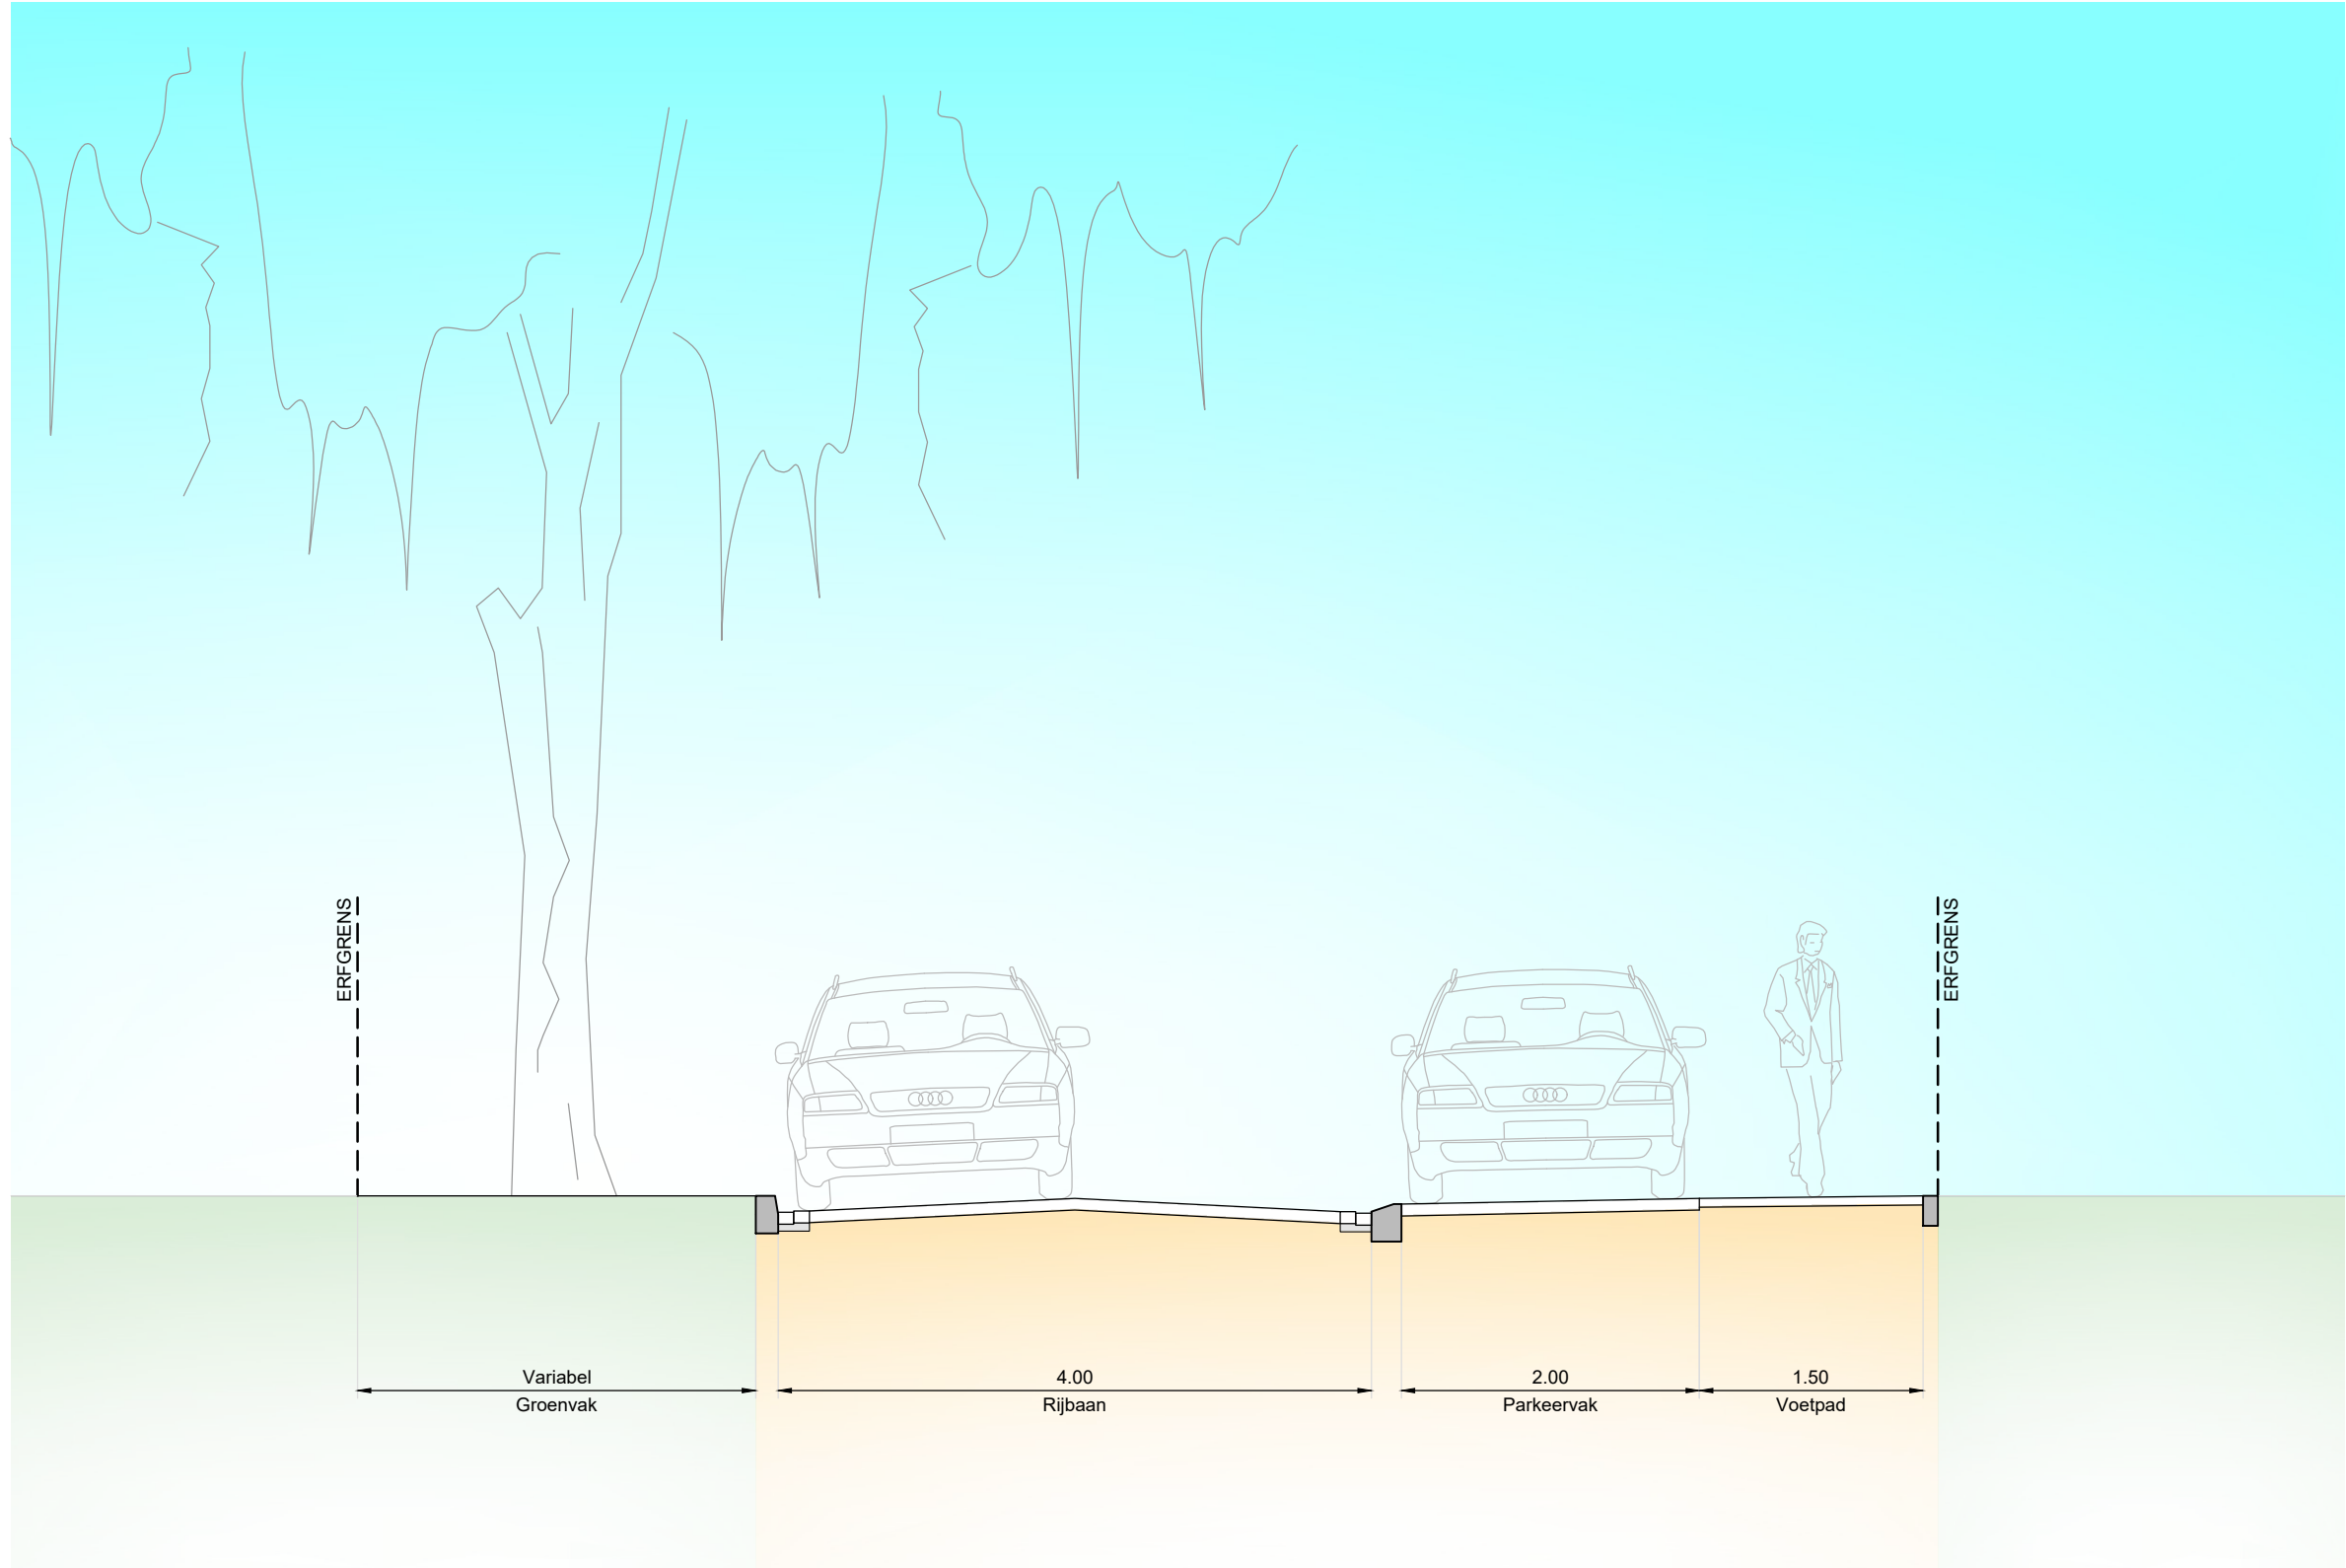

Principe profiel B-B'.
Situering: Christinastraat (Diepven tot Beatrixstraat)
Schaal 1:50

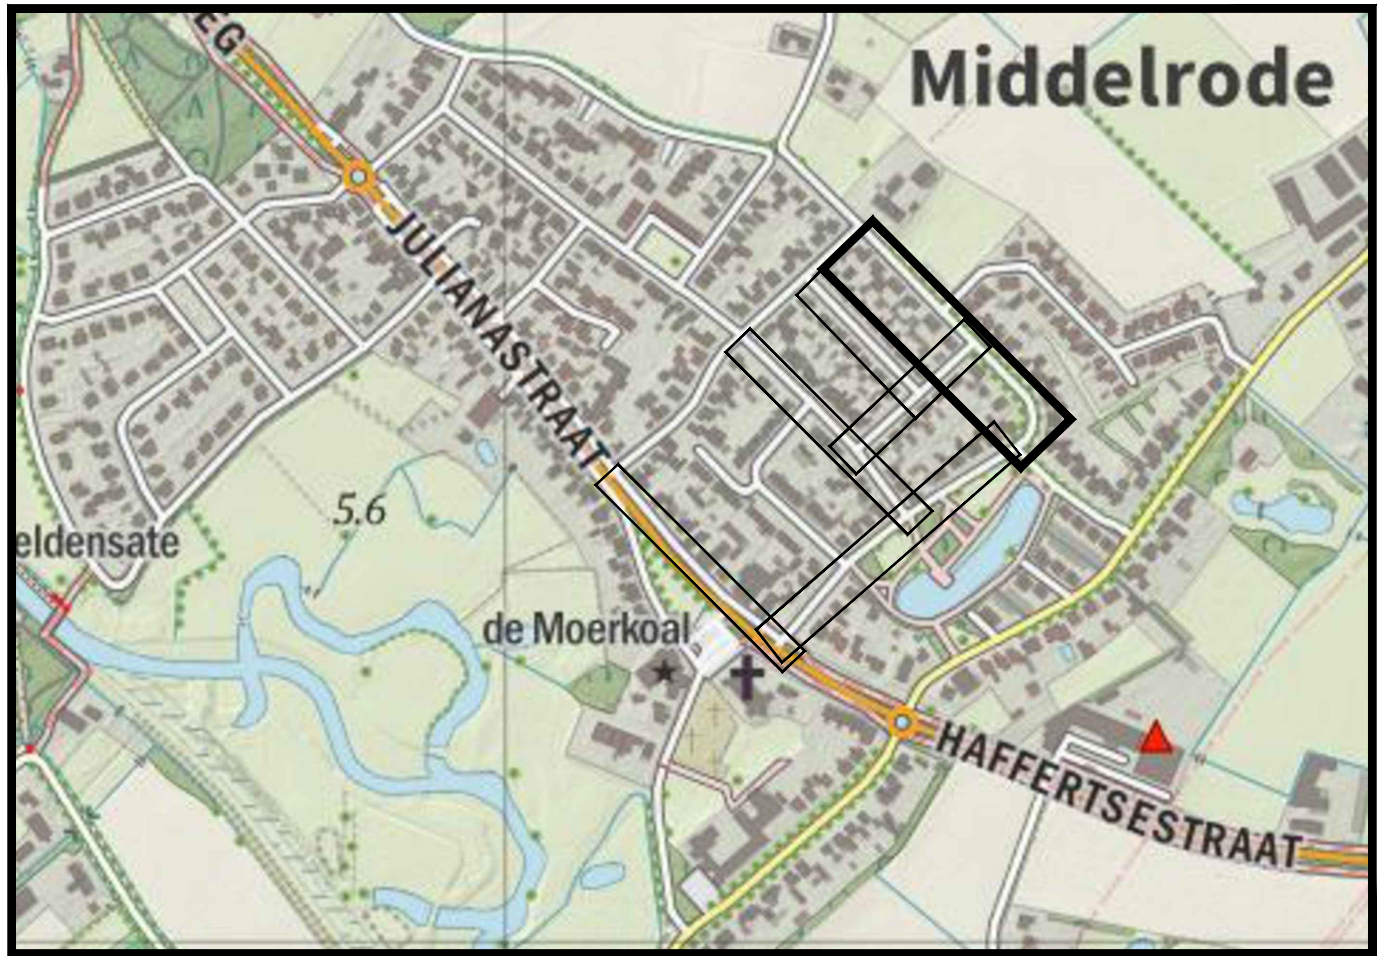

Overzicht van de situatie

Algemeen

A 17-12-2021
WdP - Datum

Aanpak: n.a.v. mail d.d. 14-12-2021
Omschrijving

F.s.L. S.W. J.B.
Get. Get. Mak.

Opdrachtgever:
Gemeente Sint-Michielsgestel

Project:
Jaarschijf 2022 Middelrode

Omschrijving:
Presentatietekening optimalisatie
Christinastraat, Blad 01/06

Tekeningnummer:
P01-D01

Papierformaat:
1470 x 841

Schaal:
1:200 / 1:50

Project:
10-12-2021
10-12-2021
10-12-2021
10-12-2021

Projectleider:
21 NW 041 02

Bestelnnummer:
21 NW 041 02

Status:
DEFINITIEF

Architect:
Nieuwae
Postbus 10
1120 BA Amsterdam
T: +31 (0)20 611 1111
E: info@nieuwae.nl

Beleidsmedewerker:
Nieuwae
Postbus 10
1120 BA Amsterdam
T: +31 (0)20 611 1111
E: info@nieuwae.nl

Beleidsmedewerker:
Nieuwae
Postbus 10
1120 BA Amsterdam
T: +31 (0)20 611 1111
E: info@nieuwae.nl