


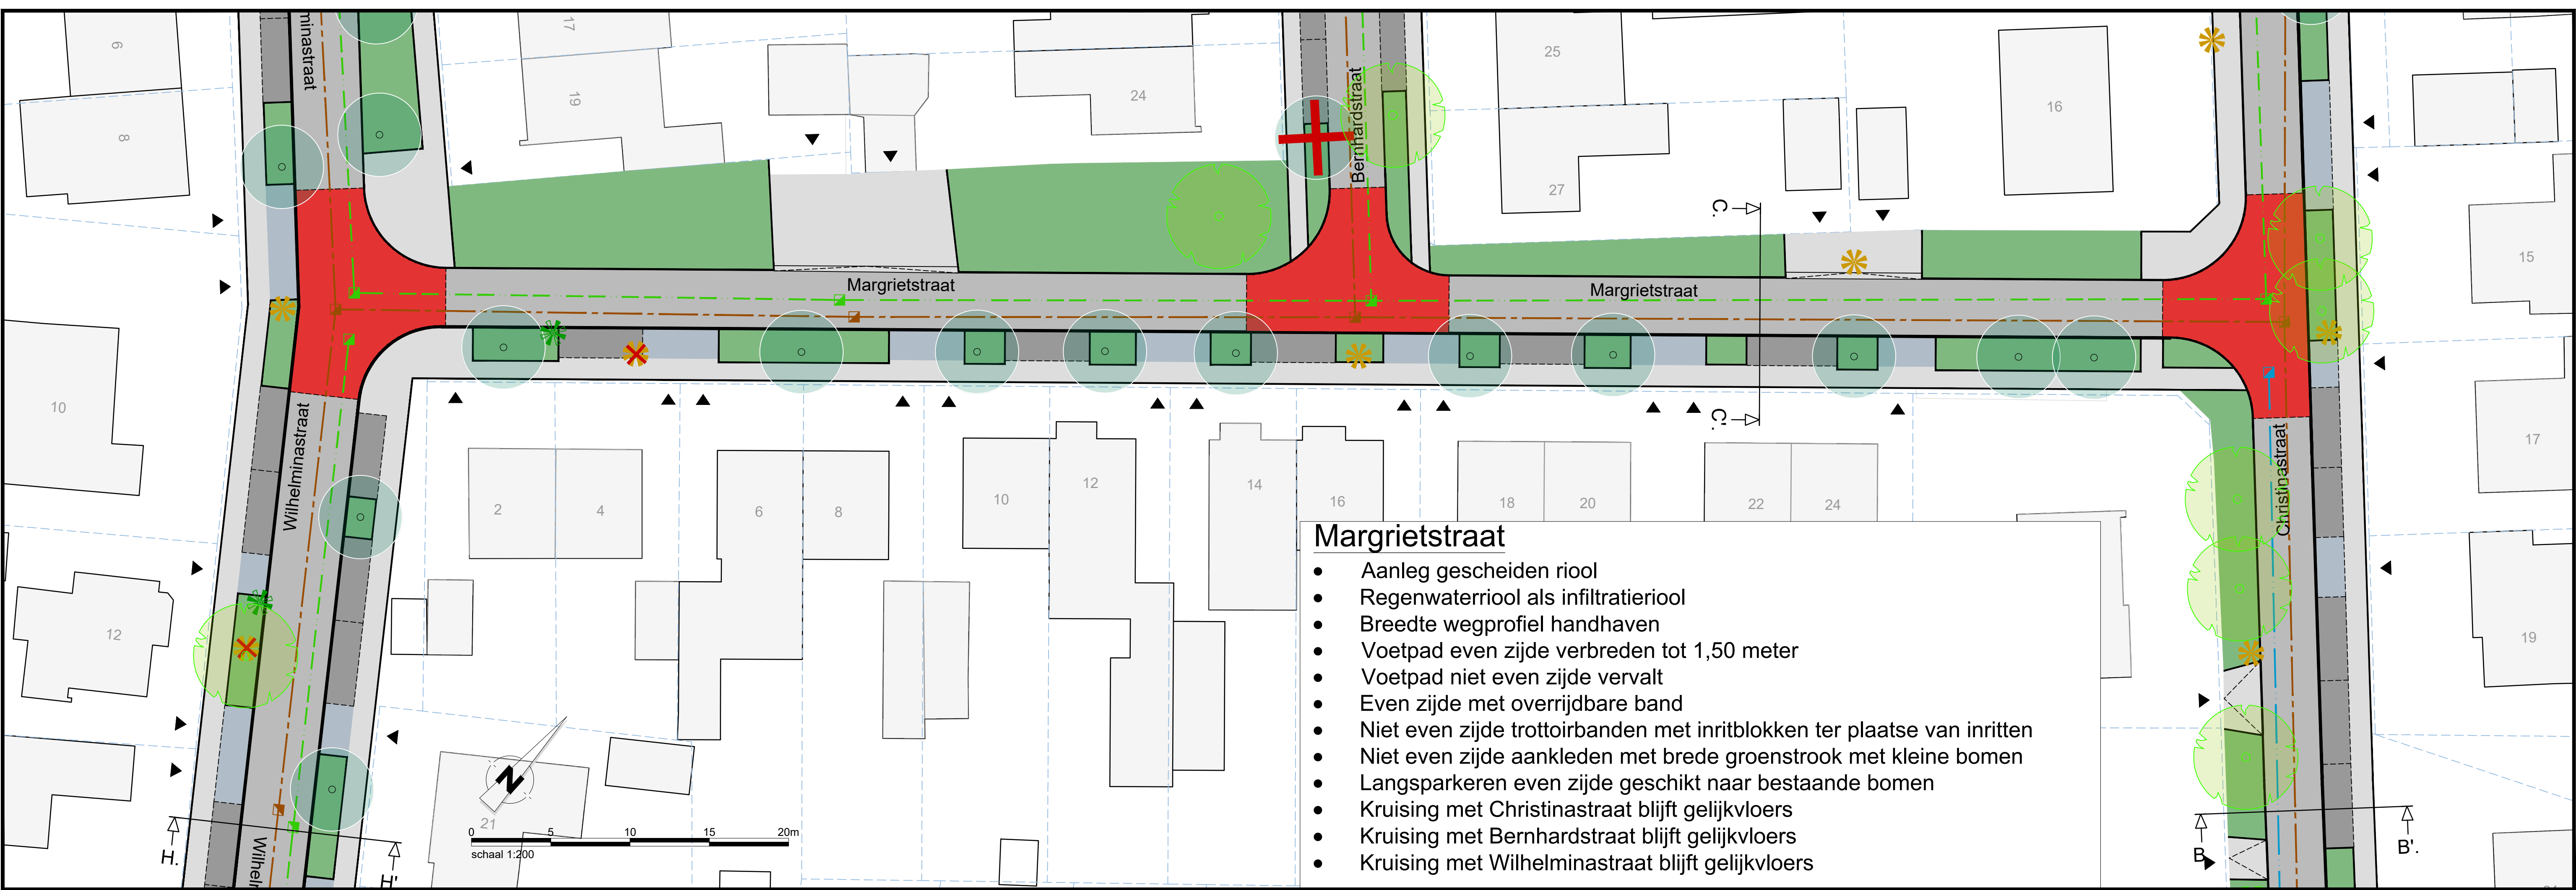

Margrietstraat

- Aanleg gescheiden riool
- Regenwaterriool als infiltratieriool
- Breedte wegprofiel handhaven
- Voetpad even zijde verbreden tot 1,50 meter
- Voetpad niet even zijde verval
- Even zijde met overrijdbare band
- Niet even zijde trottoirbanden met inritblokken ter plaatse van inritten
- Niet even zijde aankleden met brede groenstrook met kleine bomen
- Langsparkeren even zijde geschikt naar bestaande bomen
- Kruising met Christinastraat blijft gelijkvloers
- Kruising met Bernhardstraat blijft gelijkvloers
- Kruising met Wilhelminastraat blijft gelijkvloers

Algemeen

- Bestaande bebouwing**
Incl. huisnummer/omschrijving
- Uitrit particulier terrein**
- Kadastrale grens**
Incl. perceelnummer (indien bekend)

Verharding

- Betonstraatstenen**
kleur : grijs
Rijbaan; keperverband
- Betonstraatstenen**
kleur : grijs
Inrit; elleboogverband
- Betonstraatstenen**
kleur : antraciet
Parkeervakken; elleboogverband
- Betonstraatstenen**
kleur : rood
Plateau; keperverband
- Betontegels**
kleur : grijs
Voetpad; halfsteensverband

Straatmeubilair


- Bestaande lichtmast**
Armaturen vervangen door led-verlichting
- Verplaatsen lichtmast**
Armaturen vervangen door led-verlichting

Groen


- Nieuw groen**
- Aansluiten bestaand groen**
- Halfverharding**
- Bestaande boom**
- Nieuwe boom**
- Verwijderen boom**
- Vervangen boom**

Riolering

- Regenwaterriool (HWA)**
- Inspectieput (HWA)**
- Vuilwaterriool (DWA)**
- Inspectieput (DWA)**
- Infiltratieriool (IR)**
- Inspectieput (IR)**

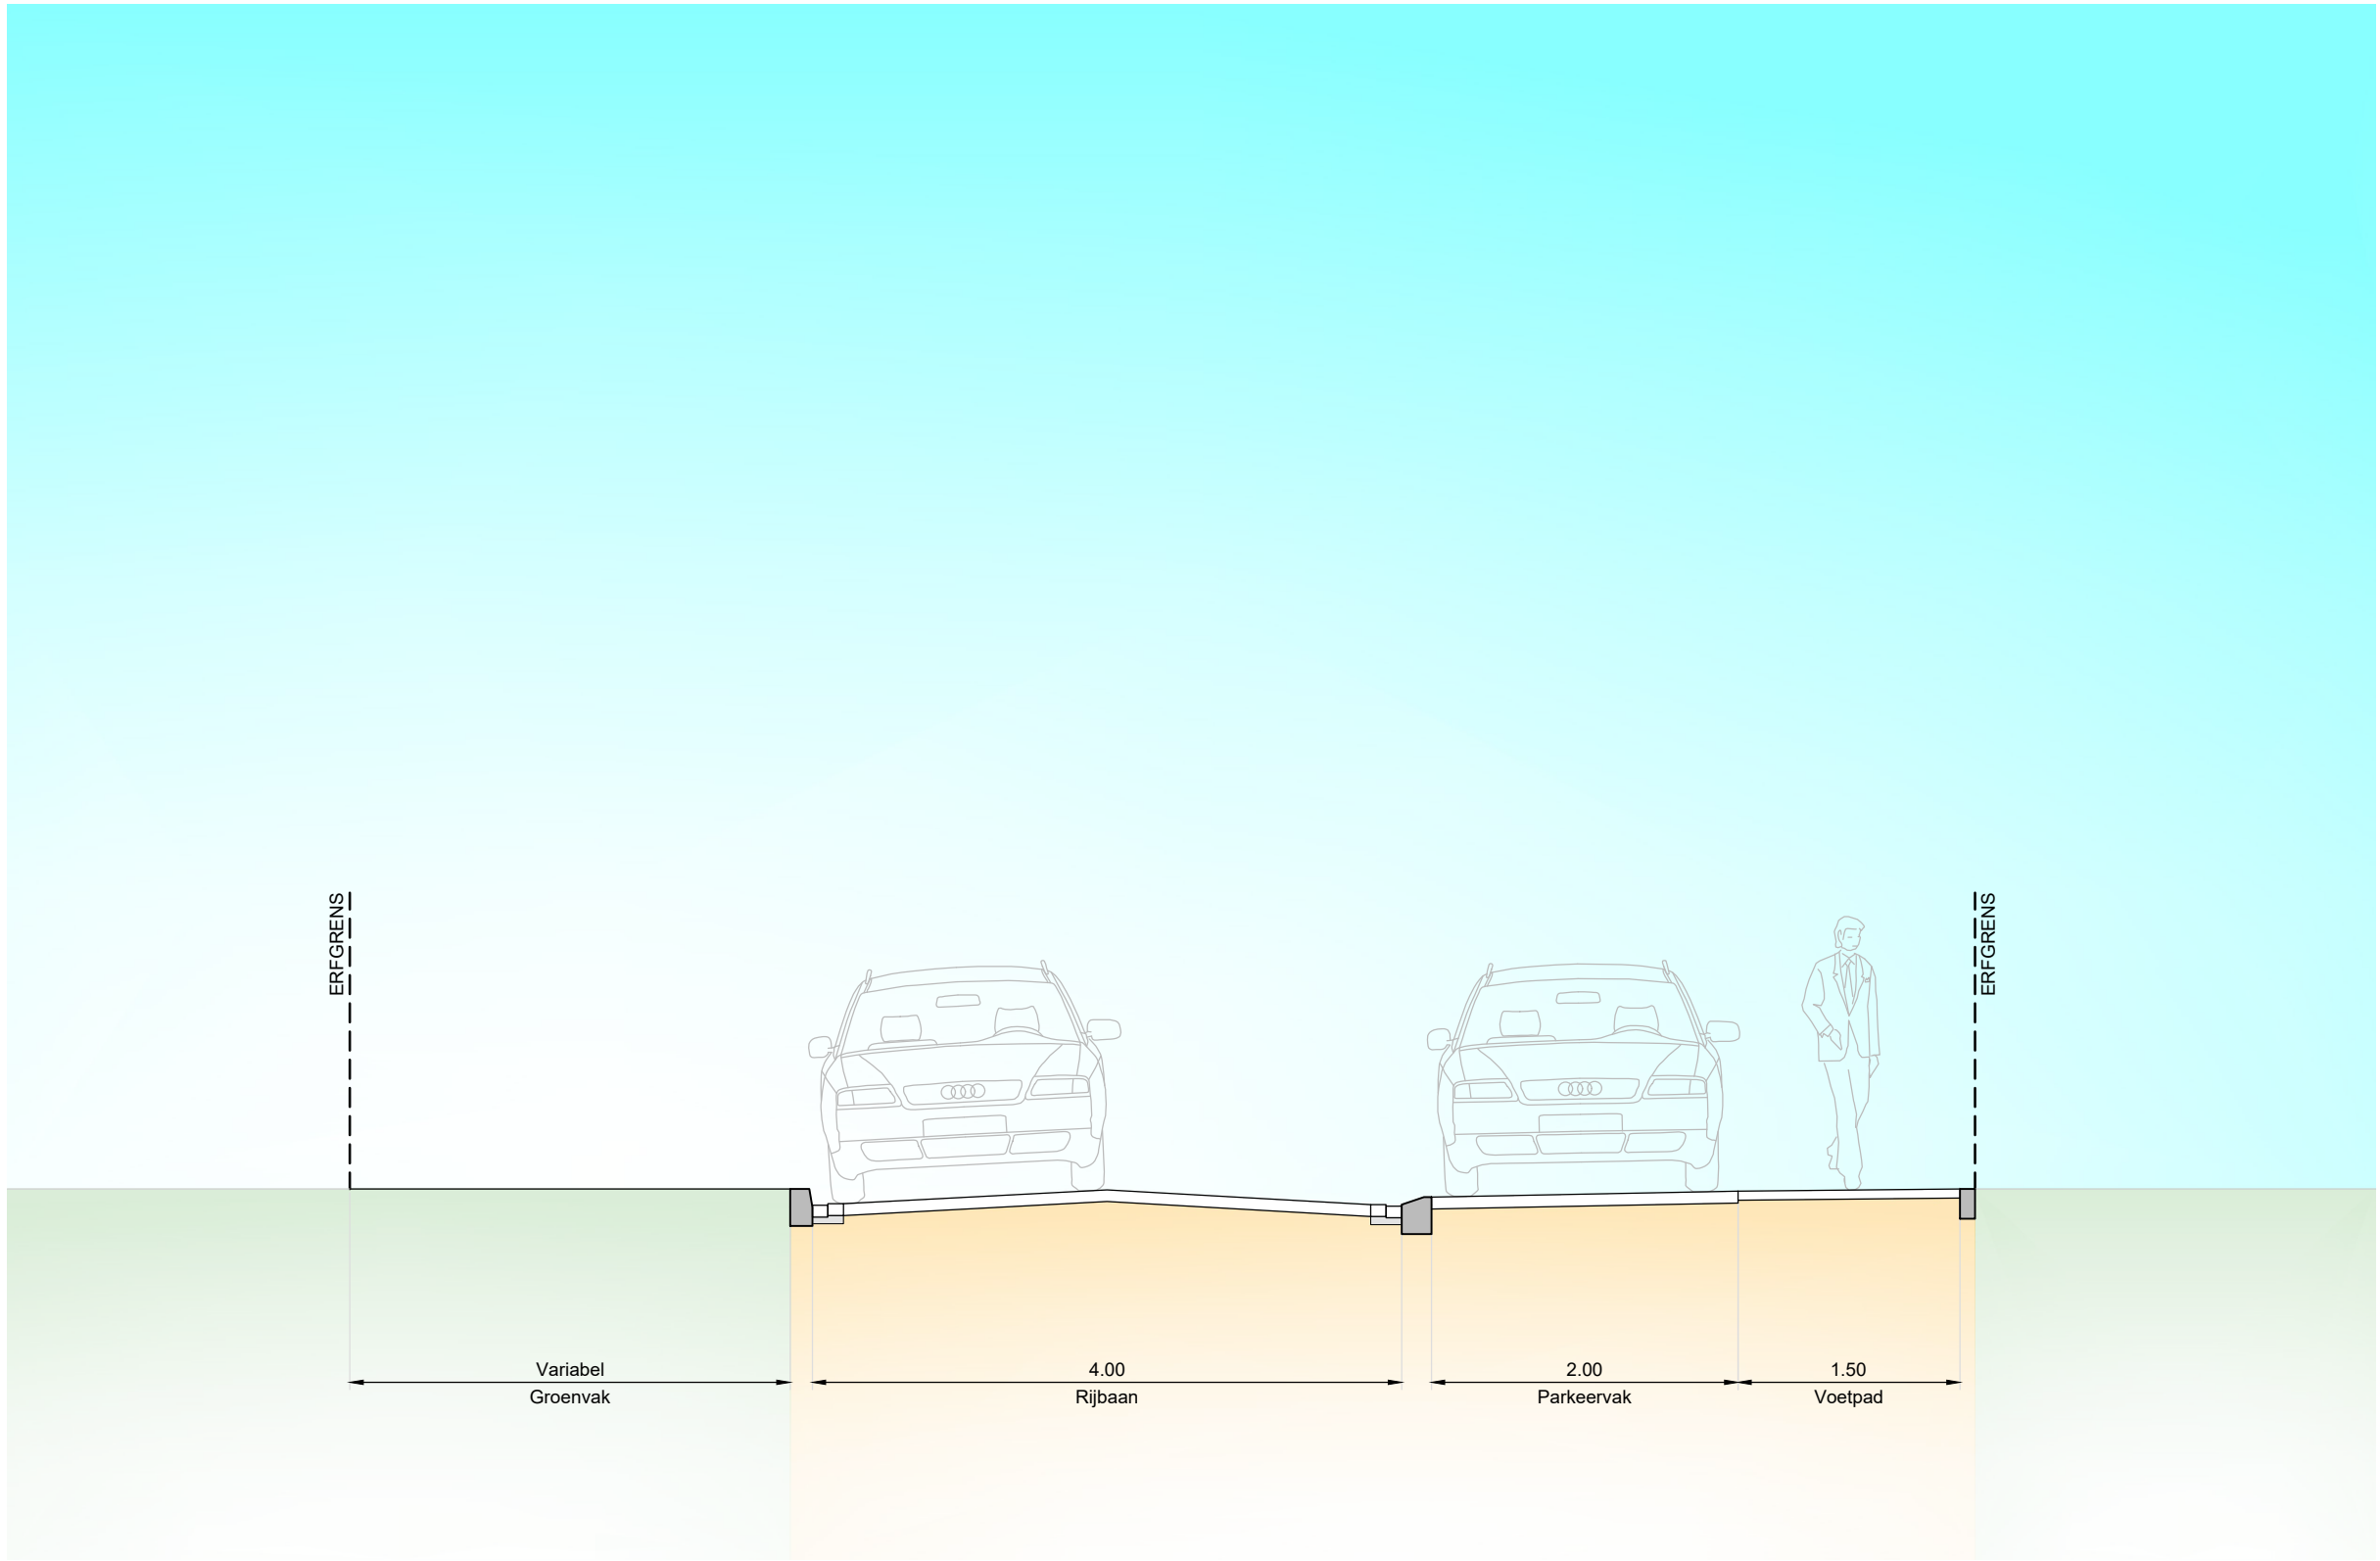

Principe profiel C.-C'.
Situering: Margrietstraat
Schaaf 1:50

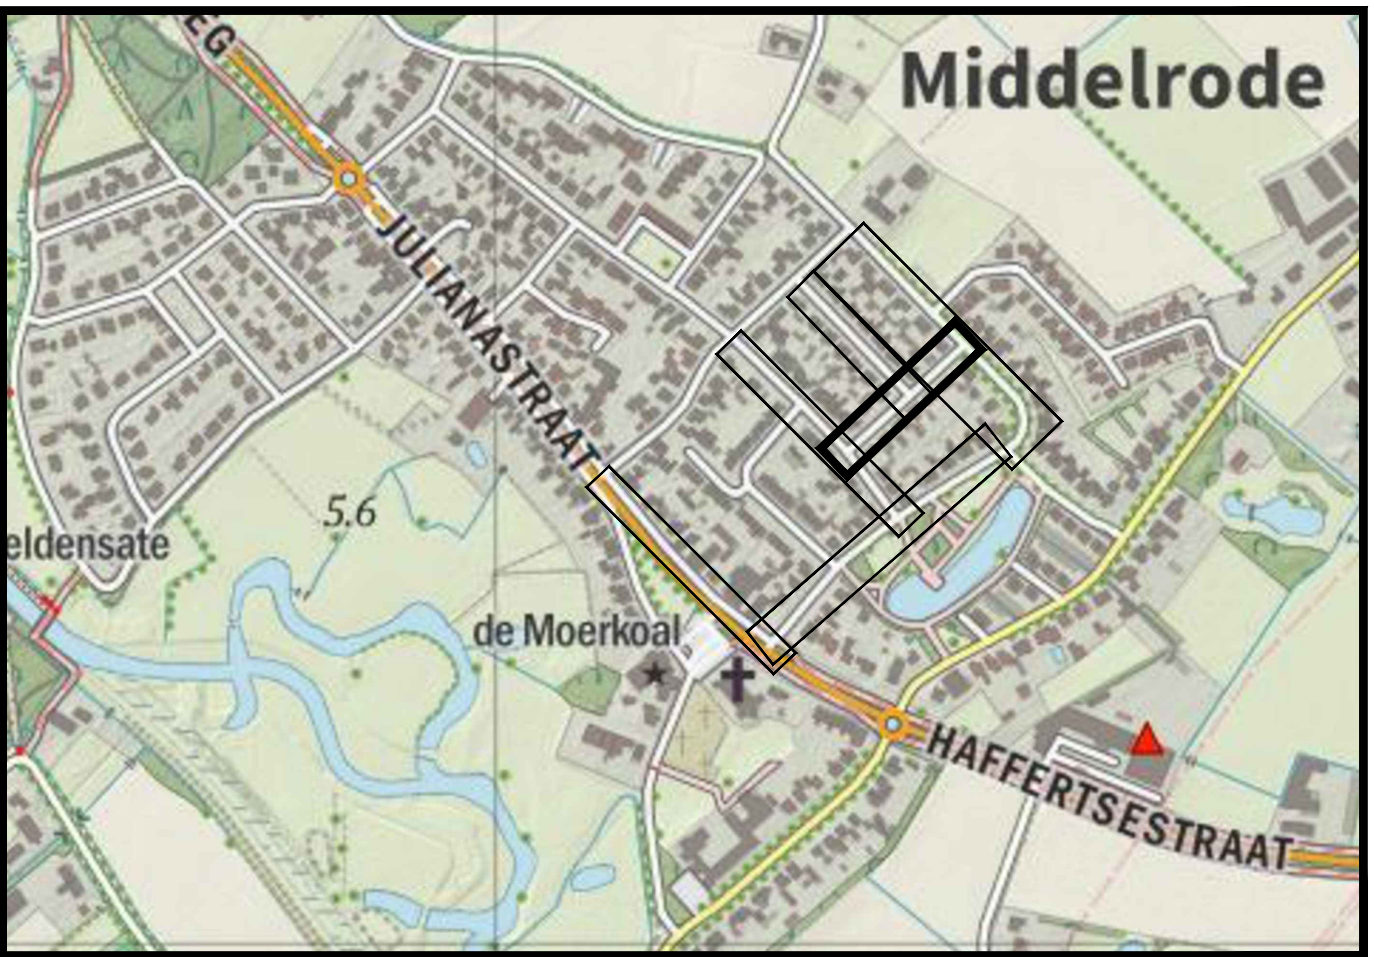

Overzicht van de situatie

Algemeen
- Op basis van bgt ondergrond

A	17-12-2021	Aanpassingen n.o.v. mail d.d. 14-12-2021	F.v.L.	S.W.	J.B.
Wijz.	Datum	Omschrijving	Get.	Gec.	Akk.
Opdrachtgever:			Tekeningsnummer:		
Gemeente Sint-Michielsgestel			P01-D02		
Project:			Schaaf:		
Jaarschijf 2022 Middelrode			1:200 / 1:50		
Omschrijving:			Besteknummer:		
Presentatietekening optimalisatie Margrietstraat, Blad 02/06			DEFINITIEF		
Status:			-		
Nieuwæ			Adviseurs & Ingenieurs voor de buitenruimte		
Amsterdam Kraanspoor 50 1033 SB Amsterdam			Breda Mooksebaan 8 4823 AH Breda		
Bilthoven Rembrandtlaan 26-A 3723 BJ Bilthoven			Maastricht Stationsplein 8-K 6221 BT Maastricht		
Veghel Poort van Veghel 4933 5466 SB Veghel			Contactgegevens T +31 (0) 85 01 86 532 info@nieuwæ.nl		

bestand: 21NW04102h (P01-D Nieuwe Situatie) Wijz.A.dwg